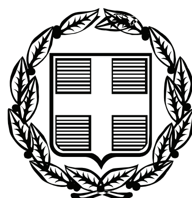


ΕΦΗΜΕΡΙΣ ΤΗΣ ΚΥΒΕΡΝΗΣΕΩΣ

ΤΗΣ ΕΛΛΗΝΙΚΗΣ ΔΗΜΟΚΡΑΤΙΑΣ

ΤΕΥΧΟΣ ΤΕΤΑΡΤΟ **Αρ. Φύλλου 259**

17 Μαΐου 2010

ΠΕΡΙΕΧΟΜΕΝΑ

ΑΠΟΦΑΣΕΙΣ

ΑΠΟΦΑΣΕΙΣ

Αριθμ. 52163/2320 (1)

Επικύρωση καθορισμού οριοθέτησης τμήματος του χειμάρρου «ΛΑΤΙΦΙ» στη θέση Παλούκι Δήμου Αμαλιάδας Ν. Ηλείας και στο ύψος της ιδιοκτησίας Ζούβελου Κωνσταντίνου.

Ο ΓΕΝΙΚΟΣ ΓΡΑΜΜΑΤΕΑΣ ΠΕΡΙΦΕΡΕΙΑΣ
ΔΥΤΙΚΗΣ ΕΛΛΑΔΑΣ

Έχοντας υπόψη:

1. Το Ν. 3200/55 περί διοικητικής αποκέντρωσης, όπως τροποποιήθηκε και συμπληρώθηκε μεταγενέστερα.

2. Τις διατάξεις του Π.Δ. 39/83 περί μεταβιβάσεως αρμοδιοτήτων του Υπουργού Δημ. Έργων στις Περιφερειακές Υπηρεσίες.

3. Τις διατάξεις του άρθρου 66 του Ν. 1622/86 «περί Τοπικής Αυτοδιοίκησης, Περιφερειακής Ανάπτυξης και δημοκρατικού προγραμματισμού» όπως αντικαταστάθηκε με τις διατάξεις της παρ.5 του άρθρου 33 του Ν. 1832/89.

4. Τις διατάξεις του Ν. 2503/97 «Διοίκηση, οργάνωση, στελέχωση της Περιφέρειας, ρύθμιση θεμάτων για την Τοπική Αυτοδιοίκηση και άλλες διατάξεις».

5. Την 33/98 εγκύκλιο του ΥΠΕΧΩΔΕ «Αστυνόμευση ρεμάτων και συντήρηση αντιπλ/κών έργων».

6. Το Ν. 3010/2002 «Εναρμόνιση του Ν. 1650/86 με τις οδηγίες 97/11 Ε.Ε & 96/61 Ε.Ε» και ειδικότερα τις διατάξεις του άρθρου 5 αυτού «Διαδικασία οριοθέτησης και ρυθμίσεις θεμάτων για τα υδατορέματα» καθώς και τις ισχύουσες διατάξεις της υπ' αριθμ. 3046/304/3-2-89 απόφασης του αναπληρωτή Υπουργού Υ.ΠΕ.ΧΩ.ΔΕ. και ειδικότερα του άρθρου 6 αυτής σχετικά με τη δόμηση κοντά στα ρέματα.

7. Την αρ. 9622/2-9-2002 απόφαση του Γεν. Γραμματέα Περιφέρειας Δυτικής Ελλάδας «περί αναθέσεως μέρους των αρμοδιοτήτων Γεν. Γραμματέα στο Διευθυντή Δημοσίων Έργων».

8. Την αρ. 11278/2005 (Φ.Ε.Κ 1434/18-10-2005, τ. Β') απόφαση του Γεν. Γραμματέα Περιφέρειας Δυτικής Ελλάδας «περί αναθέσεως μέρους των αρμοδιοτήτων Γεν. Γραμματέα στον Γεν. Διευθυντή ΠΔΕ».

9. Το από 26/03/2010 απόσπασμα από το πρακτικό αρ. 3/2010 της συνεδρίασης του Δημοτικού Συμβουλίου του Δήμου Αμαλιάδας Ν. Ηλείας (αρ. απόφασης 91/2010).

10. Το με αρ. πρωτ. 2598/22-04-2010 έγγραφο της Δ.Τ.Υ.Ν. Ηλείας με το οποίο μας διαβίβασε την από Φεβρουαρίου 2010 Τεχνική Έκθεση Υδρολογικής-Υδραυλικής μελέτης και Περιβαλλοντικών στοιχείων που συντάχθηκαν από την ΜΕΔΕ - Β. Χριστόπουλος - Α. Αλεβίζος - Η. Κέντρος Ε.Ε. και το από Φεβρουαρίου 2010 Τοπογραφικό Διάγραμμα στο οποίο σημειώνονται με μπλε γραμμή (γραμμή οριοθέτησης) που καθορίζεται από τους αριθμούς 1, 2, 3, 4, ... 21, 22, 23 και κόκκινη γραμμή (γραμμή πλημμύρας) οι οριογραμμές καθορισμού της οριοθέτησης τμήματος του χειμάρρου «ΛΑΤΙΦΙ» στη θέση Παλούκι Δήμου Αμαλιάδας Ν. Ηλείας και στο ύψος της ιδιοκτησίας Ζούβελου Κωνσταντίνου, όπως τα παραπάνω ελέγχθηκαν και θεωρήθηκαν από την υπόψη υπηρεσία (Δ.Τ.Υ.Ν. Ηλείας).

11. Την αριθμ. 2704/22-04-2010 απόφαση της Δ.Τ.Υ.Ν. Ηλείας με την οποία καθορίζονται οι οριογραμμές οριοθέτησης τμήματος του χειμάρρου «ΛΑΤΙΦΙ», αποφασίζει:

Επικυρώνουμε τον καθορισμό των οριογραμμών του τμήματος του χειμάρρου «ΛΑΤΙΦΙ» στη θέση Παλούκι Δήμου Αμαλιάδας Ν. Ηλείας και στο ύψος της ιδιοκτησίας Ζούβελου Κωνσταντίνου, που φαίνονται στο Τοπογραφικό Διάγραμμα με μπλε και κόκκινη γραμμή και σημειώνονται με τους αριθμούς που αναγράφονται στην παραπάνω παρ. 10, όπως αυτές καθορίστηκαν από την Υδρολογική - Υδραυλική μελέτη που συντάχθηκε από την ΜΕΔΕ - Β. Χριστόπουλος - Α. Αλεβίζος - Η. Κέντρος Ε.Ε., ελέγχθηκαν και θεωρήθηκαν από την Δ.Τ.Υ.Ν. Ηλείας.

Η απόφαση αυτή να δημοσιευθεί στην Εφημερίδα της Κυβερνήσεως.

Πάτρα, 5 Μαΐου 2010

Με εντολή Γενικού Γραμματέας Περιφέρειας
Ο Γενικός Δ/ντής
Δ. ΠΑΝΑΓΙΩΤΟΠΟΥΛΟΣ

ΥΠΟΜΝΗΜΑ

Γραμμή οριοθέτησης
Γραμμή νέας όχθης
Γραμμή πλημμύρας

Γραμμή πλημμύρας
Γραμμή νέας όχθης
Γραμμή οριοθέτησης

Η παρούσα Οριοθέτηση τμήματος του ρέματος "Λατίφη" στην θέση "Παλούκι" του Δ.Δ. Αμαλιάδος του Δήμου Αμαλιάδος, γίνεται σύμφωνα με τον Ν.3010/2002 και στηρίζεται στα εξής υδρολογικά στοιχεία :

Υδρολογικά στοιχεία λεκάνης ρέματος :

Εμβ. Λεκάνης (Km^2)		Μήκος κοίτης (K)		Χρόνος συρροής (h)		Ενταση βροχής (mm/h)	T (έτη)
Ορεινή	Αστική	Ορεινή	Αστική	Ορεινή	Αστική	26,80	100
26,0	0,00	12,0	0,00	4,40	0,00		

Μέσος Συντελεστής C	max Q (m^3/sec)
0,40	77,48

Από τον Υδραυλικό έλεγχο προκύπτει ότι :

1) Η υφιστάμενη κοίτη στο τμήμα από την διατομή Δ3 και ανάντη μέχρι την διατομή Δ8 είναι υδραυλικά επαρκής.
Στο τμήμα αυτό δεν απαιτούνται έργα διευθέτησης ή αντιπλημμυρικής προστασίας.

2) Η υφιστάμενη κοίτη στο τμήμα από την διατομή Δ3 και κατάντη μέχρι την διατομή Δ1.3 είναι υδραυλικά ανεπαρκής.
Στο τμήμα αυτό απαιτείται εκβάθυνση της κοίτης σύμφωνα με το σχέδιο της μηκοτομής, και διεύρυνση της κοίτης σύμφωνα με το σχέδιο των διατομών, με απλές χωματουργικές εργασίες.

3) Το υφιστάμενο γεφύρι στη διατομή Δ1.3 είναι υδραυλικά ανεπαρκές.
Προτείνεται η ανακατασκευή του με νέο από οπλισμένο σκυρόδεμα εσωτερικών διαστάσεων 7,00 μ. x 2,50 μ.

4) Σε όλο το μήκος προτείνεται ο περιοδικός καθαρισμός από υδροχαρή βλάστηση και φερτά υλικά.

Η ζώνη μεταξύ γραμμής πλημμύρας και γραμμής οριοθέτησης, αποτελεί αναπόσπαστο στοιχείο του ρέματος και αξοποιείται για προσπέλαση, καθαρισμό και για κίνηση πεζών.

ΕΘΝΙΚΟ ΤΥΠΟΓΡΑΦΕΙΟ
Για τεχνικούς λόγους στο σχεδιάγραμμα, έγινε σμίκρυνση, κατά ποσοστό 79%

ΔΗΛΩΣΗ ΤΟΠΟΓΡΑΦΙΚΗΣ ΜΕΛΕΤΗΣ

Η εξάρτηση της τοπογραφικής αποτύπωσης έγινε έγινε από το Ελληνικό Γεωδαιτικό Σύστημα Αναφοράς 1987 (ΕΓΣΑ 87)

Τριγωνομετρικό Σημείο Εξάρτησης

Ονομασία	X	Y	H
ΧΕΛΜΟΛΑΚΑ	266511,173	4182386,782	64,44
ΠΑΛΟΥΚΙ	262477,484	4181394,824	13,02

Με την παρούσα βεβαιούται η σύνταξη της τοπογραφικής αποτύπωσης.

Πάτρα Φεβρουάριος 2010
Ο Συντάξας Μηχανικός

ΙΔΙΟΚΤΗΣΙΑ ΖΟΥΒΕΛΟΥ ΚΩΝ/ΝΟΥ

ΑΓΡΟΤΙΚΟΣ ΔΡΟΜΟΣ

ΑΝΑΚΑΤΑΣΚΕΥΗ ΓΕΦΥΡΙΟΥ
ΠΡΟΤΕΙΝΟΜΕΝΟ ΑΝΟΙΓΜΑ 7,00μ. x 2,50μ.

ΕΠΙΚΥΡΩΝΕΤΑΙ
με την υπ' αριθμ. 5.2163/2320
απόφαση Π.Δ.Ε..
Πάτρα 5-5-2010
Ο ΓΕΝΙΚΟΣ ΔΙΕΥΘΥΝΤΗΣ
Παναγιωτόπουλος

ΤΜΗΜΑΤΙΚΗ ΟΡΙΟΘΕΤΗΣΗ ΡΕΜΑΤΟΣ ΛΑΤΙΦΗ
ΣΤΗ ΘΕΣΗ "ΠΑΛΟΥΚΙ"
(ΙΔΙΟΚΤΗΣΙΑ ΖΟΥΒΕΛΟΥ ΚΩΝ/ΝΟΥ)
ΤΟΥ ΔΗΜΟΥ ΑΜΑΛΙΑΔΟΣ

ΣΧΕΔΙΟ 1 : ΟΡΙΖΟΝΤΙΟΓΡΑΦΙΑ
ΚΛΙΜΑΚΑ 1:500

ΠΑΤΡΑ ΦΕΒΡΟΥΑΡΙΟΣ 2010

Ο ΜΕΛΕΤΗΤΗΣ

ΜΕΛΕΤΗΤΙΚΗ ΕΤΑΙΡΕΙΑ ΔΥΤΙΚΗΣ ΕΛΛΑΔΑΣ - ΜΕΔΕ
Β. ΧΡΙΣΤΟΠΟΥΛΟΣ - Α. ΑΛΕΒΙΖΟΣ - Η. ΚΕΝΤΡΟΣ Ε.Ε.
ΒΥΡΩΝΟΣ 6 - 262 24 ΠΑΤΡΑ - ΤΗΛ. 2610 323466, 342550
Α.Φ.Μ. 099782854 - Δ.Ο.Υ. Γ' ΠΑΤΡΩΝ

ΑΠΟΣΠΑΣΜΑ ΧΑΡΤΗ ΓΥΣ
ΠΙΝΑΚΙΔΑ 6270.4 - ΚΛΙΜΑΚΑ 1:5.000

ΠΕΡΙΟΧΗ ΟΡΙΟΘΕΤΗΣΗΣ

Κουγοτης Δουνείκων
ΕΘΕΩΡΗΘΗ
Πύργος 22-4-2010
Δ/ντής Τ.Υ.Ν.Α. Ηλείας

ΕΛΛΗΝΙΚΗ ΔΗΜΟΚΡΑΤΙΑ
ΝΟΜΑΡΧΙΑΚΗ ΑΥΤΟΔ. ΗΛΕΙΑΣ
Δ/ΝΣΗ ΤΕΧΝ. ΥΠΗΡΕΣΙΩΝ

ΜΙΧ. ΚΑΛΟΓΕΡΟΠΟΥΛΟΣ
ΜΗΧΑΝΙΚΟΣ

ΚΟΡΥΦΕΣ ΟΡΙΟΘΕΤΗΣΗΣ
(ΣΥΜΦΩΝΑ ΜΕ ΤΟ ΚΡΑΤΙΚΟ ΤΡΙΓΩΝΟΜΕΤΡΙΚΟ ΔΙΚΤΥΟ ΣΕ ΣΥΣΤΗΜΑ ΕΓΣΑ 87)

ΣΗΜΕΙΑ	X	Y
1	262704.53	4181796.32
2	262699.16	4181793.58
3	262690.87	4181771.48
4	262693.17	4181727.67
5	262700.52	4181707.43
6	262703.20	4181691.09
7	262714.06	4181665.56
8	262708.11	4181652.51
9	262700.21	4181641.49
10	262686.54	4181629.21
11	262668.02	4181623.50
12	262653.16	4181620.49
13	262651.09	4181633.95
14	262655.41	4181634.35
15	262679.12	4181640.36
16	262690.57	4181650.23
17	262699.15	4181663.47
18	262689.95	4181691.11
19	262681.49	4181723.59
20	262676.96	4181761.35
21	262680.47	4181785.01
22	262685.43	4181800.01
23	262696.54	4181811.89

ΗΛΕΓΧΘΗ
Πύργος 22-4-2010
Ο Υπάλληλος

ΙΩΑΝ. ΘΩΜΟΠΟΥΛΟΣ
ΤΟΠ/ΦΟΣ ΜΗΧΑΝΙΚΟΣ Τ.Ε.

Αριθμ. 266/2010 (2)

Επικύρωση καθορισμού οριογραμμών τμήματος ρέματος «Όφις» στην περιοχή «Τουρκοδένδρι» Δ.Δ. Θάνα Δ. Τεγέας Νομού Αρκαδίας.

Ο ΓΕΝΙΚΟΣ ΓΡΑΜΜΑΤΕΑΣ ΠΕΡΙΦΕΡΕΙΑΣ ΠΕΛΟΠΟΝΝΗΣΟΥ

Έχοντας υπόψη τις ακόλουθες διατάξεις, και λοιπά έγγραφα:

1. Τις διατάξεις των άρθρων 5, 6 και 8 του Ν. 3200/1955: «Περί Διοικητικής Αποκέντρωσης».

2. Τις διατάξεις του Ν. 2853/16-7-1922 «Περί υδραυλικών εν γένει έργων και αστυνομεύσεως των Δημοσίων Υδάτων», όπως αυτές τροποποιήθηκαν με τις αντίστοιχες του Ν.Δ. 10/29.12.1923 και κωδικοποιήθηκαν από τις διατάξεις του Π.Δ. 18/21.3.1924. (ΦΕΚ61Α).

3. Τις διατάξεις της υπ' αριθμ 3046/304/03-02-89 απόφασης του Αναπληρωτή Υπουργού Περιβάλλοντος Χωροταξίας και Δημοσίων Έργων: «Κτιριοδομικός Κανονισμός» και ειδικότερα τις διατάξεις του άρθρου 6 αυτού σχετικά με τη δόμηση κοντά σε ρέματα, όπως ισχύει σήμερα.

4. Τις διατάξεις του Ν. 3010/25-4-2002 (Α΄ 91): «Εναρμόνιση του Ν. 1650/1986 με τις οδηγίες 97/11 ΕΕ και 96/61 ΕΕ» και ειδικότερα τις διατάξεις του άρθρου 5 αυτού: «Διαδικασία Οριοθέτησης και ρυθμίσεις θεμάτων για τα υδατορέματα».

5. Τις διατάξεις του Ν. 2503/1997 (ΦΕΚ 107Α/30.5.1997): «Διοίκηση, Οργάνωση, Στελέχωση της Περιφέρειας, Ρυθμίσεις θεμάτων για την Τοπική Αυτοδιοίκηση και άλλες διατάξεις».

6. Τις οικείες διατάξεις του Ν. 2508/1997 (ΦΕΚ 124Α/13.6.1997): «Βιώσιμη Οικιστική Ανάπτυξη των πόλεων και οικισμών της χώρας και άλλες διατάξεις».

7. Τις οικείες διατάξεις του Ν. 2690/1999 (ΦΕΚ 45Α/1999): «Κύρωση Κώδικα Διοικητικής Διαδικασίας και άλλες διατάξεις».

8. Τα οριζόμενα στη με αριθμό 19664/20.12.2001 απόφαση του Γενικού Γραμματέα Περιφέρειας Πελοποννήσου.

9. Τα οριζόμενα στη με αριθμό 1592/14.2.2002 απόφαση του Γενικού Γραμματέα Περιφέρειας Πελοποννήσου.

10. Το από 02/11/2009 απόσπασμα από το πρακτικό αριθ. 21/09 της συνεδρίασης του Δημοτικού Συμβουλίου του Δήμου Τεγέας (αρ. Απόφασης 180/02-11-09)

11. Το από Ιούλιο 2008 τοπογραφικό διάγραμμα (αρ. σχεδίου 1 κλίμακας 1:250), καθώς και η από Ιούλιο 2008 Τεχνική Έκθεση Υδρολογικής-Υδραυλικής μελέτης καθορισμού οριογραμμών τμήματος του ρέματος «Όφις» στην περιοχή «Τουρκοδένδρι» του οικισμού Θάνα Δήμου Τεγέας Νομού Αρκαδίας, το οποίο συντάχθηκε από τον Διπλ. Αγρ. και Τοπογράφο Μηχανικό Κοτσιώνη Γεώργιο, ελέγχθηκε και θεωρήθηκε στις 28-07-2009 από τη Δ/νση Τεχνικών Υπηρεσιών της Ν. Α. Αρκαδίας.

12. Τη με αριθμό 93/14-01-2010 Απόφαση της Δ/νσης Τεχνικών Υπηρεσιών της Ν. Α. Αρκαδίας, σχετικά με τον καθορισμό των οριογραμμών τμήματος κοίτης ρέματος «Όφις» στην περιοχή Δ.Δ. Θάνα Δήμου Τεγέας σύμφωνα με το αμέσως πιο πάνω αναφερόμενο τοπογραφικό διάγραμμα, αποφασίζουμε:

Την επικύρωση των οριογραμμών τμήματος ρέματος «Όφις» στην περιοχή «Τουρκοδένδρι» του οικισμού Θάνα Δήμου Τεγέας Νομού Αρκαδίας οριζομένων με τα σημεία Δ1 έως Δ9 (δεξιά) και Α1 έως Α10 (αριστερά) εκατέρωθεν της ροής του ρέματος στο τοπογραφικό διάγραμμα (αρ. σχεδίου 1 κλίμακας 1:250), το οποίο συντάχθηκε από τον Διπλ. Αγρ. και Τοπογράφο Μηχανικό Κοτσιώνη Γεώργιο, ελέγχθηκε και θεωρήθηκε στις 28-07-09 από τη Δ/νση Τεχνικών Υπηρεσιών της Ν. Α. Αρκαδίας και αποτελεί αναπόσπαστο μέρος της παρούσας απόφασης.

Η απόφαση αυτή μαζί με τα συνημμένα τοπογραφικά διαγράμματα καθορισμού των οριογραμμών να δημοσιευθούν στην Εφημερίδα της Κυβερνήσεως.

Τρίπολη, 21 Απριλίου 2010

Ο Γενικός Γραμματέας Περιφέρειας

ΦΩΤΗΣ ΧΑΤΖΗΜΙΧΑΛΗΣ

ΕΡΓΟΔΟΤΗΣ	ΧΡΗΣΤΟΣ ΕΥΑΓΓΕΛΟΥ ΘΕΟΔΩΡΟΠΟΥΛΟΣ
ΕΡΓΟ	**ΟΡΙΟΘΕΤΗΣΗ ΡΕΜΜΑΤΟΣ «ΟΦΙΣ»* ΣΤΗΝ ΠΕΡΙΟΧΗ ΤΗΣ Χ.Θ: 4+000 (Δεξιά) Ε.Ο. ΤΡΙΠΟΛΕΩΣ- ΣΠΑΡΤΗΣ**
ΘΕΣΗ ΕΡΓΟΥ	Νομός Αρκαδίας, Δήμος Τριπόλεως Περιοχή «Τουρκοδένδρι» Δ.Δ. Θάνα
ΜΕΛΕΤΗΤΕΣ	ΚΟΤΣΙΩΝΗΣ ΓΕΩΡΓΙΟΣ – ΑΓΡ. ΚΑΙ ΤΟΠ. ΜΗΧΑΝΙΚΟΣ Μεναλιώτη 7 – ΤΡΙΠΟΛΗ 22100 Τηλ. 2710-243358 - 6945-238882 ΒΑΣΙΛΗΣ ΧΡΙΣΤΟΠΟΥΛΟΣ – ΠΟΛ. ΜΗΧΑΝΙΚΟΣ Τ.Ε Ανθέων 15 – Υμηττός Τηλ. 210-9706606 - 6972-082906

ΤΟΠΟΓΡΑΦΙΚΟ ΔΙΑΓΡΑΜΜΑ ΟΡΙΟΘΕΤΗΣΗΣ

ΚΛΙΜΑΚΑ
ΜΗΚΗ: 1 : 250
ΙΣΟΔΙΑΣΤΑΣΗ 0,50 μ.

ΠΕΡΙΟΔΟΣ ΕΚΠΟΝΗΣΗΣ ΤΗΣ ΜΕΛΕΤΗΣ: ΙΟΥΛΙΟΣ 2008

ΥΠΟΓΡΑΦΗ-ΣΦΡΑΓΙΔΑ

Ο Συντάξας
ΓΕΩΡΓΙΟΣ Κ. ΚΟΤΣΙΩΝΗΣ
ΑΓΡ. & ΤΟΠ. ΜΗΧΑΝΙΚΟΣ
ΑΛ. ΔΙΑΚΟΥ & Β. ΧΛΕΠΑ-ΤΡΙΠΟΛΗ
ΑΡΙΘ. ΜΗΤΡΩΟΥ Τ.Ε.Ε.-13362
ΤΗΛ: 2710 225702 & 6945 238882
ΑΦΜ:009822233-ΔΟΥ:ΤΡΙΠΟΛΗΣ

Το παρόν συνοδεύει την αριθ. 944/10 ....απόφαση Γεν. Γραμ. Περιφέρειας Πελοποννήσου
ο ΓΓΠΠ

Εγκρίνεται ως προς τον καθορισμό των οριογραμμών Α1...Α10(αρ) και Δ1...Δ10(δεξ)
28.7.09

Τρίπολη 28-7-2008
Ο Μηχανικός
ΔΗΜΗΤΡΟΠΟΥΛΟΣ Ι.

Τρίπολη 28-7-08
Ο Προϊστ. Γρ. Μελετών
ΠΑΝΑΓΙΩΤΑ ΠΡΕΚΖΑ
Αρχ/των Μηχ/κός με Α' β.

ΘΕΩΡΗΘΗΚΕ Αυθημερόν
Ο Δ/ντης Δ/νσης Τεχν. Υπηρεσιών

ΕΘΝΙΚΟ ΤΥΠΟΓΡΑΦΕΙΟ
Για τεχνικούς λόγους στο σχεδιάγραμμα, έγινε σμίκρυνση, κατά ποσοστό 41%

ΠΡΟΣ ΤΡΙΠΟΛΗ
ΕΘΝΙΚΗ ΟΔΟΣ ΤΡΙΠΟΛΗΣ - ΣΠΑΡΤΗΣ
ΑΞΟΝΑΣ
675.00
38.43
31.21
24.45
29.94

Σ1
X= 357.640,00
Ψ=4.149.139,02
Z= 675,09

Σ2
X= 357.656,18
Ψ=4.149.149,16
Z= 674,75

ΙΔΙΟΚΤΗΣΙΑ
ΑΡΓΥΡΟΠΟΥΛΟΥ ΓΕΩΡΓΙΟΥ

ΙΔΙΟΚΤΗΣΙΑ
ΧΡΗΣΤΟΥ ΘΕΟΔΩΡΟΠΟΥΛΟΥ

$E_{A,B,...\Sigma,A}$ = 3.459,72 m²

2/Κ

357.575 357.600 357.625 357.650
4.149.200 4.149.175 4.149.150 4.149.125

Πλάτες Μπεγιάννη Κουρχλί Γουρλέβια Θάνας Τουρκοδένδρι Καπνίσι

ΙΔΙΟΚΤΗΣΙΑ
ΧΡΗΣΤΟΥ ΘΕΟΔΩΡΟΠΟΥΛΟΥ

$E_{A,B,...Σ,A}$ = 3.459,72 m²

ΙΔΙΟΚΤΗΣΙΑ
ΛΑΜΠΡΟΥ ΠΑΝΑΓΙΩΤΗ

ΙΔΙΟΚΤΗΣΙΑ
ΣΤΑΥΡΟΠΟΥΛΟΥ ΓΕΩΡΓΙΟΥ

2/Κ

ΡΕΜΑ

ΤΟΙΧΟΣ ΠΡΟΣ ΚΑΤΕΔΑΦΙΣΗ

K_1
γ=110,10
I = 87,272
II=31,421
III=141,215
R =7,80
ΚΑ=6,81
ΚΔ=2,45
S =11,01

K_2
γ=137,80
I = 34,413
II=5,756
III=66,288
R =13,10
ΚΑ=4,51
ΚΔ=0,75
S =8,68

K_3
γ=146,40
I =44,774
II =9,5661
III=84,195
R =13,00
ΚΑ=5,82
ΚΔ=1,24
S =10,94

K_4
γ=79,40
I =138,374
II=71,282
III=189,44
R =7,80
ΚΑ=10,84
ΚΔ=5,56
S =14,78

K_5
γ=144,40
I = 46,673
II =10,356
III=87,336
R =15,60
ΚΑ=7,28
ΚΔ=1,61
S =13,62

4.149.100
4.149.075
4.149.050
357.575
357.600
357.625
357.650

ΣΥΝΤΕΤΑΓΜΕΝΕΣ ΟΡΙΟΓΡΑΜΜΩΝ ΡΕΜΜΑΤΟΣ

ΑΡΙΣΤΕΡΑ			ΔΕΞΙΑ		
ΣΗΜΕΙΟ	Χ	Ψ	ΣΗΜΕΙΟ	Χ	Ψ
Α1	357.609,15	4.149.115,61	Δ1	367.602,05	4.149.108,03
Α2	357.613,03	4.149.114,65	Δ2	357.606,61	4.149.105,81
Α3	357.616,77	4.149.111,37	Δ3	357.608,48	4.149.095,92
Α4	357.618,52	4.149.105,41	Δ4	357.600,01	4.149.077,63
Α5	357.617,98	4.149.094,77	Δ5	357.608,91	4.149.053,05
Α6	357.610,67	4.149.077,52	Δ6	357.617,52	4.149.050,25
Α7	357.616,91	4.149.063,81	Δ7	357.625,02	4.149.052,40
Α8	357.620,55	4.149.063,12	Δ8	357.640,74	4.149.065,05
Α9	357.638,35	4.149.073,01	Δ9	357.645,11	4.149.065,65
Α10	357.643,32	4.149.073,94			

Αριθμ. 4812/2009 (3)

Επικύρωση καθορισμού οριογραμμών τμήματος ρέματος «Κάκκαβου» στον οικισμό «Γέφυρα» του Δ. Μονεμβασιάς Νομού Λακωνίας.

Ο ΓΕΝΙΚΟΣ ΓΡΑΜΜΑΤΕΑΣ ΠΕΡΙΦΕΡΕΙΑΣ ΠΕΛΟΠΟΝΝΗΣΟΥ

Έχοντας υπόψη τις ακόλουθες διατάξεις, και λοιπά έγγραφα:

1. Τις διατάξεις των άρθρων 5, 6 και 8 του Ν. 3200/1955: «Περί Διοικητικής Αποκέντρωσης».

2. Τις διατάξεις του Ν. 2853/16-7-1922 «Περί υδραυλικών εν γένει έργων και αστυνομεύσεως των Δημοσίων Υδάτων», όπως αυτές τροποποιήθηκαν με τις αντίστοιχες του Ν.Δ. 10/29.12.1923 και κωδικοποιήθηκαν από τις διατάξεις του Π.Δ. 18/21.3.1924. (ΦΕΚ 61Α).

3. Τις διατάξεις της υπ' αριθμ 3046/304/03-02-89 απόφασης του Αναπληρωτή Υπουργού Περιβάλλοντος Χωροταξίας και Δημοσίων Έργων: «Κτιριοδομικός Κανονισμός» και ειδικότερα τις διατάξεις του άρθρου 6 αυτού σχετικά με τη δόμηση κοντά σε ρέματα, όπως ισχύει σήμερα.

4. Τις διατάξεις του Ν. 3010/25-4-2002 (Α΄ 91): «Εναρμόνιση του Ν. 1650/1986 με τις οδηγίες 97/11 ΕΕ και 96/61 ΕΕ» και ειδικότερα τις διατάξεις του άρθρου 5 αυτού: «Διαδικασία Οριοθέτησης και ρυθμίσεις θεμάτων για τα υδατορέματα».

5. Τις διατάξεις του Ν. 2503/1997 (ΦΕΚ 107Α/30.5.1997): «Διοίκηση, Οργάνωση, Στελέχωση της Περιφέρειας, Ρυθμίσεις θεμάτων για την Τοπική Αυτοδιοίκηση και άλλες διατάξεις».

6. Τις οικείες διατάξεις του Ν. 2508/1997 (ΦΕΚ 124Α/13.6.1997): «Βιώσιμη Οικιστική Ανάπτυξη των πόλεων και οικισμών της χώρας και άλλες διατάξεις».

7. Τις οικείες διατάξεις του Ν. 2690/1999 (ΦΕΚ 45Α/1999): «Κύρωση Κώδικα Διοικητικής Διαδικασίας και άλλες διατάξεις».

8. Τα οριζόμενα στη με αριθμό 19664/20.12.2001 απόφαση του Γενικού Γραμματέα Περιφέρειας Πελοποννήσου.

9. Τα οριζόμενα στη με αριθμό 1592/14.2.2002 απόφαση του Γενικού Γραμματέα Περιφέρειας Πελοποννήσου.

10. Το από 02/11/2009 απόσπασμα από το πρακτικό αριθ. 21/09 της συνεδρίασης του Δημοτικού Συμβουλίου του Δήμου Τεγέας (αρ. Απόφασης 271/02-11-09).

11. Το από Αύγουστο 2008 τοπογραφικό και υψομετρικό διάγραμμα (αρ. σχεδίου Υ-2 κλίμακας 1:1000), καθώς και η από Αύγουστο 2008 Τεχνική Έκθεση Υδρολογικής-Υδραυλικής μελέτης καθορισμού οριογραμμών τμήματος ρέματος «Κάκκαβου» στον οικισμό «Γέφυρα» του Δ. Μονεμβασιάς Νομού Λακωνίας, το οποίο συντάχθηκε από την Διπλ. Αγρονόμο Τοπογράφο Μηχανικό Στρατάκου Λ. Φωτεινή, ελέγχθηκε και θεωρήθηκε στις 25-05-2009 από τη Δ/νση Τεχνικών Υπηρεσιών της Ν. Α. Λακωνίας.

12. Τη με αριθμό 5318/16-11-2009 Απόφαση της Δ/νσης Τεχνικών Υπηρεσιών της Ν. Α. Λακωνίας, σχετικά με τον καθορισμό των οριογραμμών τμήματος κοίτης ρέματος «Κάκκαβου» στον οικισμό «Γέφυρα» του Δ. Μονεμβασιάς Νομού Λακωνίας σύμφωνα με το αμέσως πιο πάνω αναφερόμενο τοπογραφικό και υψομετρικό διάγραμμα, αποφασίζουμε:


Την επικύρωση των οριογραμμών τμήματος ρέματος «Κάκκαβου» στον οικισμό «Γέφυρα» του Δ. Μονεμβασιάς Νομού Λακωνίας οριζομένων με τα σημεία L1 έως και L29 (αριστερά) και R1 έως και R26 (δεξιά) εκατέρωθεν της ροής του ρέματος στο τοπογραφικό και υψομετρικό διάγραμμα (αρ. σχεδίου Υ-2 κλίμακας 1:1000), το οποίο συντάχθηκε από την Διπλ. Αγρονόμο Τοπογράφο Μηχανικό Στρατάκου Λ. Φωτεινή, ελέγχθηκε και θεωρήθηκε στις 25-05-2009 από τη Δ/νση Τεχνικών Υπηρεσιών της Ν. Α. Λακωνίας και αποτελεί αναπόσπαστο μέρος της παρούσας απόφασης.

Η απόφαση αυτή μαζί με τα συνημμένα τοπογραφικά και υψομετρικά διαγράμματα καθορισμού των οριογραμμών να δημοσιευθούν στην Εφημερίδα της Κυβερνήσεως.

Τρίπολη, 21 Απριλίου 2010

Ο Γενικός Γραμματέας Περιφέρειας

ΦΩΤΗΣ ΧΑΤΖΗΜΙΧΑΛΗΣ

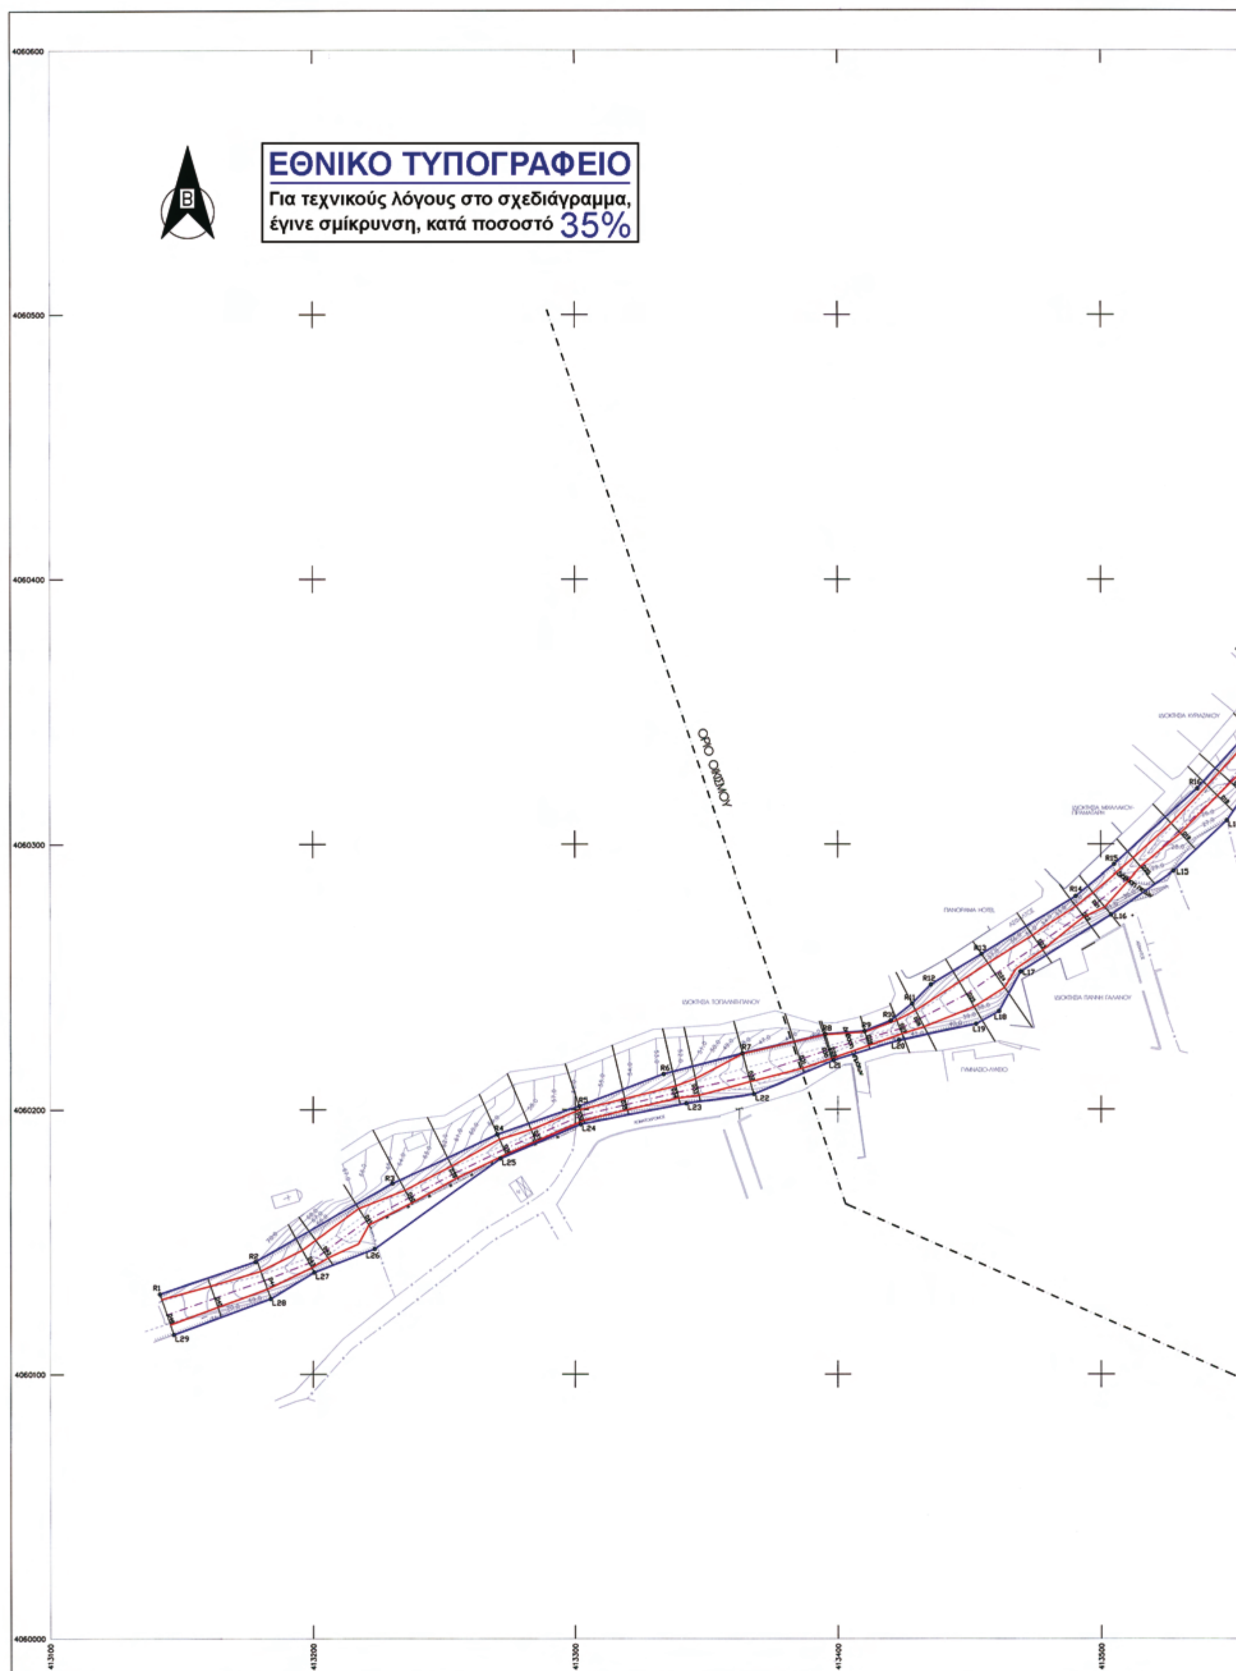
Β
ΕΘΝΙΚΟ ΤΥΠΟΓΡΑΦΕΙΟ
Για τεχνικούς λόγους στο σχεδιάγραμμα,
έγινε σμίκρυνση, κατά ποσοστό 35%
ΟΡΙΟ ΟΙΚΙΣΜΟΥ
4060600
4060500
4060400
4060300
4060200
4060100
4060000
413100
413200
413300
413400
413500

ΥΠΟΜΝΗΜΑ

- ΑΞΟΝΑΣ ΡΕΜΑΤΟΣ - ΔΙΕΥΘΕΤΗΣΗΣ
- D37 ΔΙΑΤΟΜΗ ΕΛΕΓΧΟΥ
- ΓΡΑΜΜΗ ΠΛΗΜΜΥΡΑΣ
- ΠΡΟΤΕΙΝΟΜΕΝΗ ΟΡΙΟΓΡΑΜΜΗ ΡΕΜΑΤΟΣ
- L1 ΣΗΜΕΙΟ ΠΟΛΥΓΩΝΙΚΗΣ ΟΡΙΟΓΡΑΜΜΗΣ ΡΕΜΑΤΟΣ
- ΟΡΙΟ ΟΙΚΙΣΜΟΥ

ΠΙΝΑΚΑΣ ΣΥΝΤΕΤΑΓΜΕΝΩΝ ΚΟΡΥΦΩΝ ΡΕΜΑΤΟΣ ΚΑΚΑΒΟΥ

Α/Α	X	Y
R1	X=413141.68	Y=4060130.39
R2	X=413178.09	Y=4060142.58
R3	X=413230.28	Y=4060172.09
R4	X=413270.29	Y=4060190.66
R5	X=413301.48	Y=4060201.25
R6	X=413333.65	Y=4060213.39
R7	X=413363.63	Y=4060221.09
R8	X=413395.21	Y=4060228.19
R9	X=413410.32	Y=4060229.34
R10	X=413420.23	Y=4060233.29
R11	X=413428.36	Y=4060239.75
R12	X=413435.48	Y=4060246.92
R13	X=413454.68	Y=4060258.42
R14	X=413490.47	Y=4060280.61
R15	X=413504.98	Y=4060292.46
R16	X=413536.55	Y=4060321.08
R17	X=413556.93	Y=4060343.37
R18	X=413568.46	Y=4060356.15
R19	X=413570.25	Y=4060365.09
R20	X=413592.28	Y=4060384.89
R21	X=413628.75	Y=4060385.50
R22	X=413662.29	Y=4060410.02
R23	X=413670.49	Y=4060416.91
R24	X=413691.58	Y=4060441.17
R25	X=413709.78	Y=4060464.59
R26	X=413726.38	Y=4060485.32

ΠΙΝΑΚΑΣ ΣΥΝΤΕΤΑΓΜΕΝΩΝ ΚΟΡΥΦΩΝ ΡΕΜΑΤΟΣ ΚΑΚΑΒΟΥ

Α/Α	X	Y
L1	X=413735.64	Y=4060484.71
L2	X=413731.39	Y=4060475.39
L3	X=413722.83	Y=4060466.14
L4	X=413714.30	Y=4060460.42
L5	X=413696.83	Y=4060437.35
L6	X=413674.88	Y=4060412.96
L7	X=413665.62	Y=4060399.13
L8	X=413654.36	Y=4060379.19
L9	X=413645.83	Y=4060376.13
L10	X=413611.29	Y=4060369.64
L11	X=413590.11	Y=4060365.68
L12	X=413581.37	Y=4060345.22
L13	X=413558.92	Y=4060325.15
L14	X=413547.82	Y=4060308.96
L15	X=413527.47	Y=4060289.93
L16	X=413503.83	Y=4060273.39
L17	X=413469.57	Y=4060251.75
L18	X=413461.33	Y=4060236.82
L19	X=413452.60	Y=4060231.99
L20	X=413423.41	Y=4060225.84
L21	X=413398.37	Y=4060218.47
L22	X=413368.01	Y=4060205.80
L23	X=413342.30	Y=4060202.26
L24	X=413302.09	Y=4060194.39
L25	X=413271.50	Y=4060181.61
L26	X=413223.46	Y=4060147.38
L27	X=413200.38	Y=4060138.52
L28	X=413183.84	Y=4060128.59
L29	X=413147.00	Y=4060114.98

413600 413700 413800

ΕΛΕΓΧΘΗΚΕ 15-10-09
Ο ΠΡΟΪΣΤΑΜΕΝΟΣ ΜΕΛΕΤΩΝ
ΑΓΓΕΛΟΣ ΚΟΛΛΙΑΚΟΣ
ΠΕ1Β΄β

ΘΕΩΡΗΘΗΚΕ
Σπάρτη 16-10-2009
Ο Δ/ντής Δ/νσης Τεχν. Υπηρ.
ΗΛΙΑΣ ΑΛΙΜΗΣΗΣ
ΠΕ4 Α΄β

ΕΛΛΗΝΙΚΗ ΔΗΜΟΚΡΑΤΙΑ
ΠΕΡΙΦΕΡΕΙΑ ΠΕΛΟΠΟΝΝΗΣΟΥ
ΝΟΜΟΣ ΛΑΚΩΝΙΑΣ
ΔΗΜΟΣ ΜΟΝΕΜΒΑΣΙΑΣ

ΜΕΛΕΤΗ ΟΡΙΟΘΕΤΗΣΗΣ
ΡΕΜΑΤΟΣ ΚΑΚΚΑΒΟΥ

Το παρόν συνοδεύει την αριθ. 4019/193 απόφαση Γεν. Γραμ. Περιφέρειας Πελοποννήσου
Ρίτσα Χατζηνικολάου

ΥΔΡΑΥΛΙΚΗ ΜΕΛΕΤΗ

ΤΙΤΛΟΣ ΣΧΕΔΙΟΥ: ΟΡΙΖΟΝΤΙΟΓΡΑΦΙΑ ΟΡΙΟΘΕΤΟΥΜΕΝΟΥ ΤΜΗΜΑΤΟΣ ΡΕΜΑΤΟΣ ΚΑΚΑΒΟΥ	ΑΡ. ΣΧΕΔΙΟΥ:	Τ.2
	ΚΩΔ.ΜΕΛΕΤΗΣ:	
	ΚΛΙΜΑΚΑ:	1 : 1000
	REV:	
	ΗΜΕΡΟΜΗΝΙΑ:	ΑΥΓΟΥΣΤΟΣ 2008

Σπάρτη 27-05-2009
ΕΛΕΓΧΘΗΚΕ
ΠΟΛΙΤΙΚΟΣ ΜΗΧΑΝΙΚΟΣ

ΜΕΛΕΤΗΤΡΙΑ:
ΣΤΡΑΤΑΚΟΥ ΦΩΤΕΙΝΗ
Τοπογράφος Μηχανικός

ΦΩΤΕΙΝΗ Α. ΣΤΡΑΤΑΚΟΥ
ΔΙΠΛ. ΑΓΡΟΝΟΜΟΣ ΤΟΠΟΓΡΑΦΟΣ ΜΗΧΑΝΙΚΟΣ
ΑΡΙΣΤΟΤΕΛΕΙΟ ΠΑΝΕΠΙΣΤΗΜΙΟ ΘΕΣΣΑΛΟΝΙΚΗΣ
ΜΕΛΟΣ Τ.Ε.Ε.
ΕΔΡΑ: ΔΑΦΝΗ ΛΑΚΩΝΙΑΣ
ΥΠ/ΜΑ: ΟΛΥΝΘΟΥ 6 11143 ΑΘΗΝΑ

ΣΥΝΤΑΞΑΝΤΕΣ:
ΣΤΡΑΤΑΚΟΥ ΦΩΤΕΙΝΗ
Τοπογράφος Μηχανικός
ΕΦΡΑΙΜΙΔΗΣ ΔΗΜΗΤΡΙΟΣ
Τοπογράφος Μηχανικός

Σπάρτη, 25/5/09
ΕΛΕΧΘΗΚΕ
Ο ΕΠΙΒΛΕΠΩΝ
ΝΙΚΟΛΑΟΣ ΜΠΕΖΕΡΙΑΝΟΣ
ΠΟΛΙΤΙΚΟΣ ΜΗΧΑΝΙΚΟΣ

Σπάρτη, 25/5/09
ΘΕΩΡΗΘΗΚΕ
Ο ΠΡΟΙΣΤΑΜΕΝΟΣ ΤΗΣ ΤΥΔΚ Ν. ΛΑΚΩΝΙΑΣ
ΝΙΚΟΛΑΟΣ ΜΠΕΖΕΡΙΑΝΟΣ
ΠΟΛΙΤΙΚΟΣ ΜΗΧΑΝΙΚΟΣ

ΑΠΟ ΤΟ ΕΘΝΙΚΟ ΤΥΠΟΓΡΑΦΕΙΟ
ΚΑΠΟΔΙΣΤΡΙΟΥ 34 * ΑΘΗΝΑ 104 32 * ΤΗΛ. 210 52 79 000 * FAX 210 52 21 004
ΗΛΕΚΤΡΟΝΙΚΗ ΔΙΕΥΘΥΝΣΗ: http://www.et.gr – e-mail: webmaster.et@et.gr